


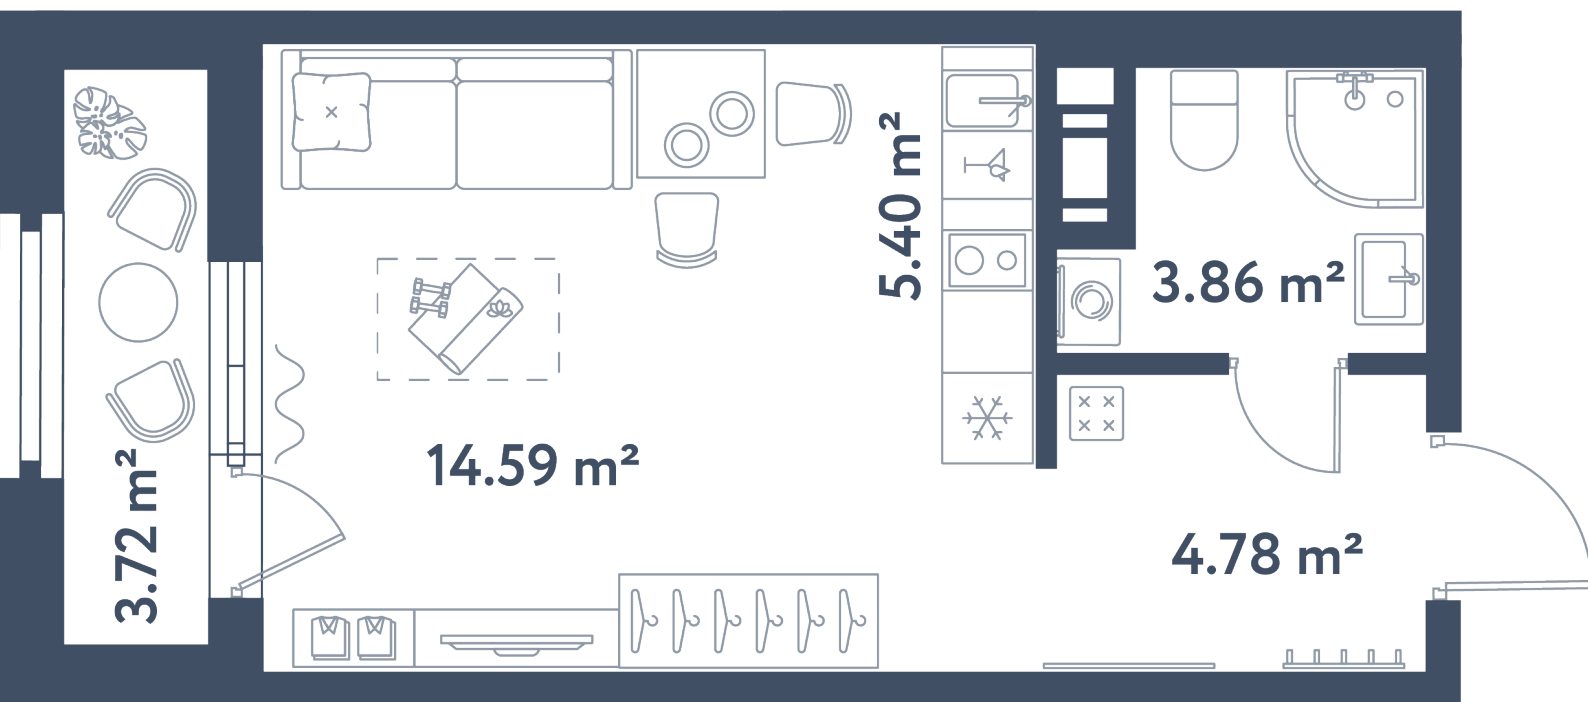

Тип 1-3

Студия

Расположение

1.1 сек., 6 эт.

Общая площадь

30.49 м²

Стоимость

8 384 750 ₽