


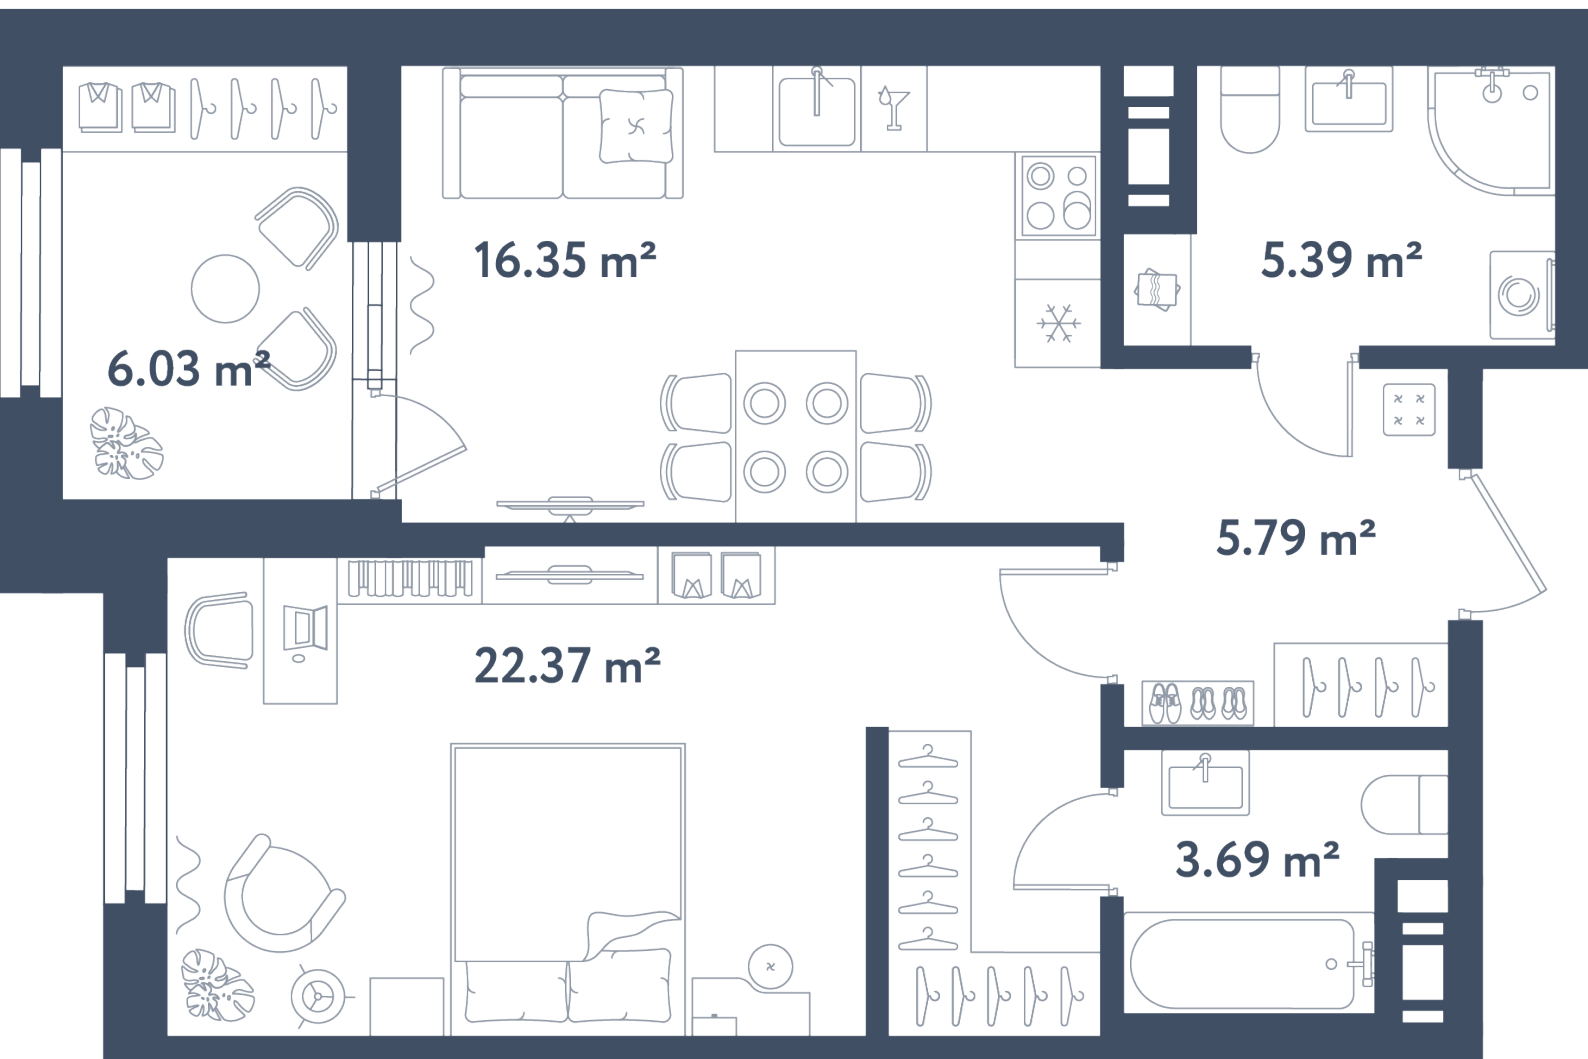

Тип 2-2

1 комната

Расположение

1.2 сек., 8 эт.

Общая площадь

56.61 м²

Стоимость

21 596 715 ₽