


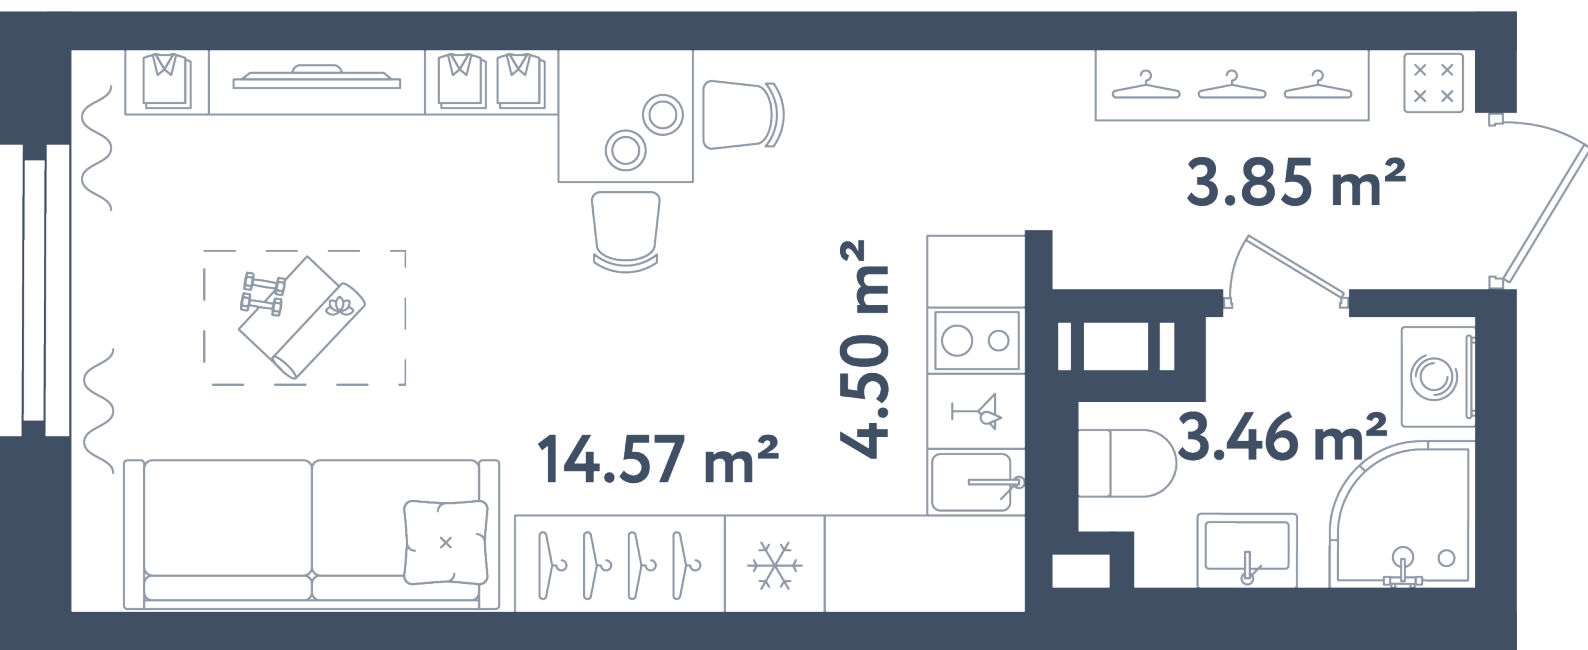

Тип 3-5

Студия

Расположение

1.3 сек., 4 эт.

Общая площадь

26.38 м²

Стоимость

9 641 890 ₽