


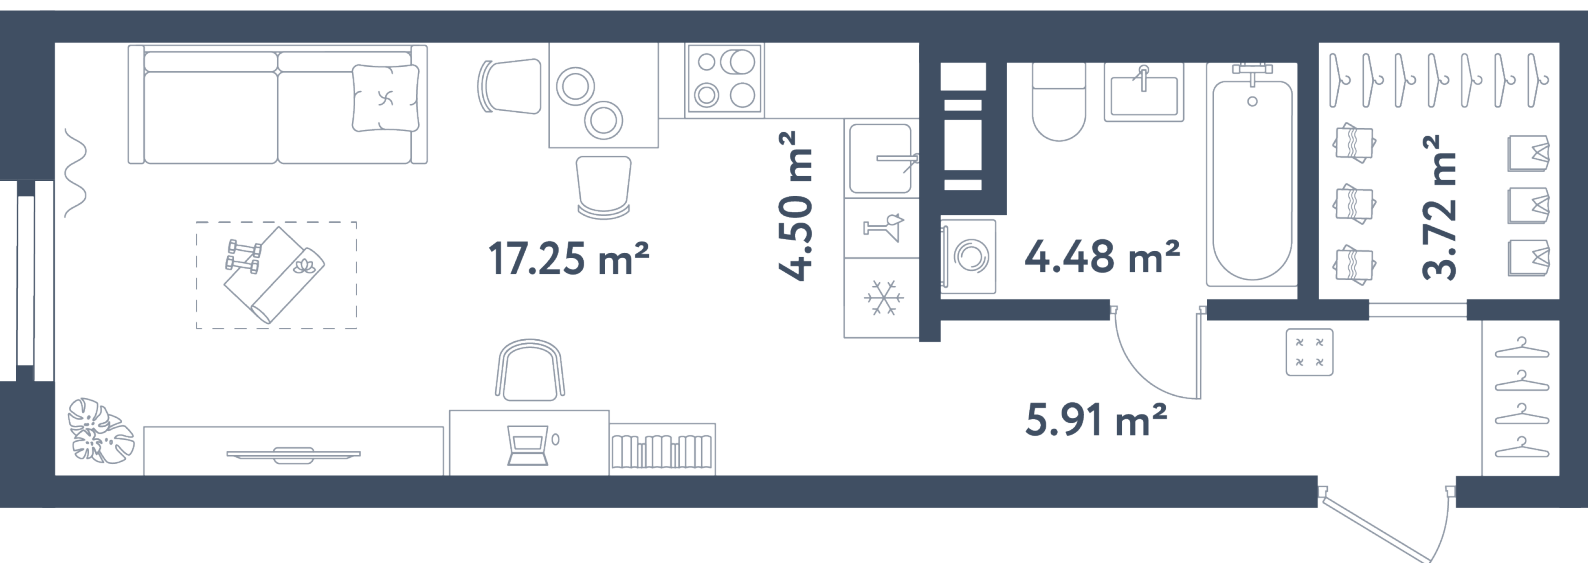

Тип 3-2

Студия

Расположение

1.3 сек., 3 эт.

Общая площадь

35.86 м²

Стоимость

12 479 280 ₽