


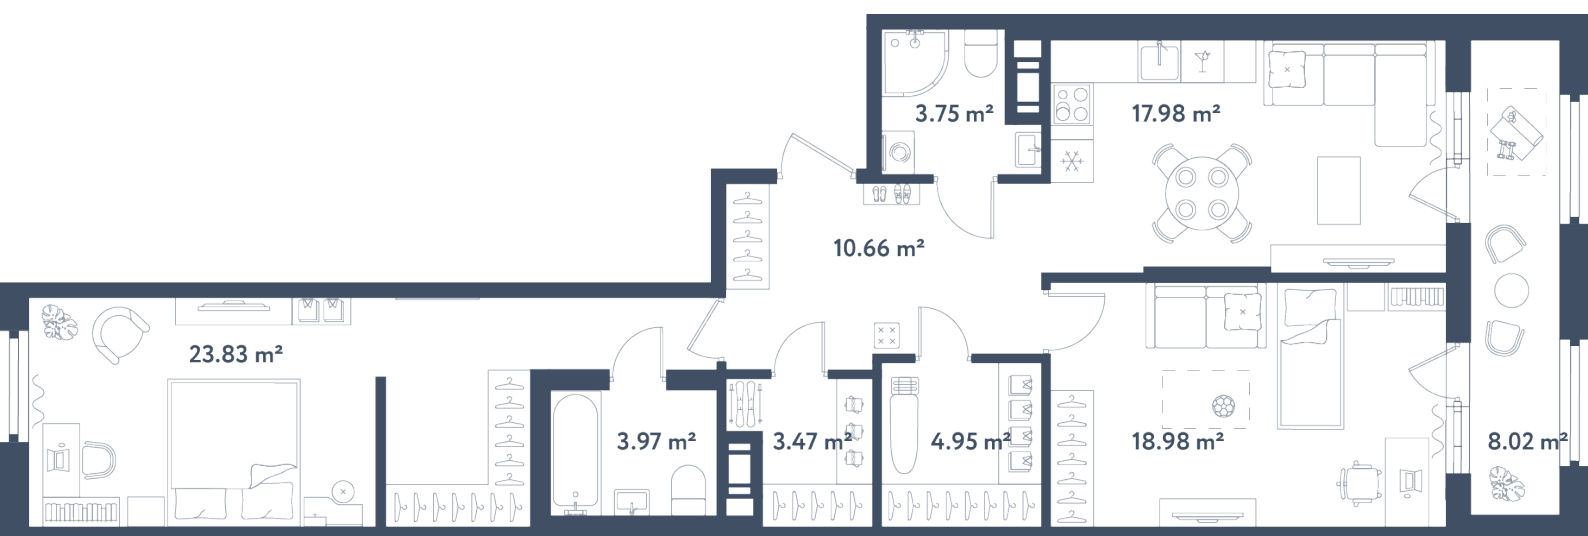

Тип 4-5

2 комнаты

Расположение

1.4 сек., 7 эт.

Общая площадь

91.6 м²

Стоимость

29 357 800 ₽