


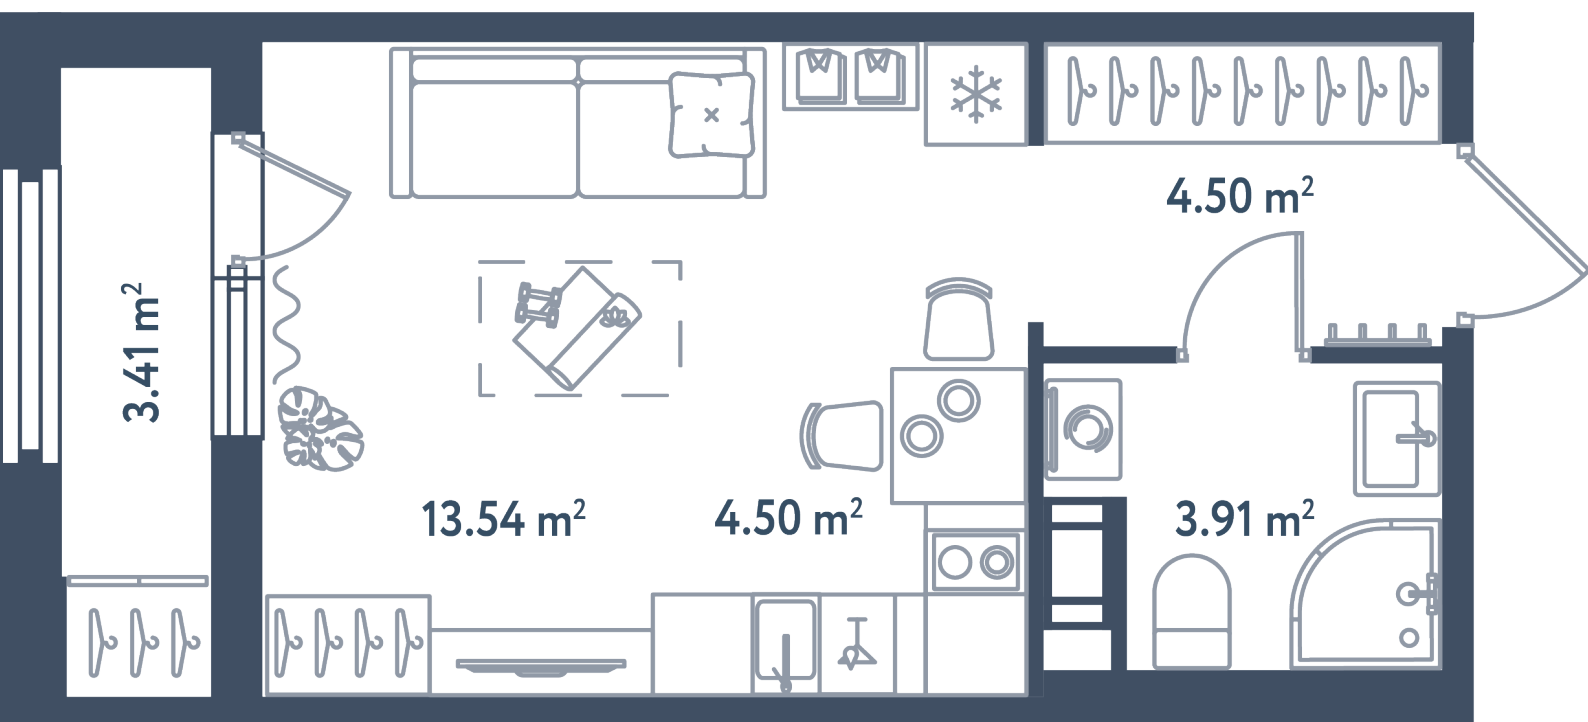

Тип 5-2

Студия

Расположение

1.5 сек., 9 эт.

Общая площадь

28.16 м²

Стоимость

11 418 880 ₽