


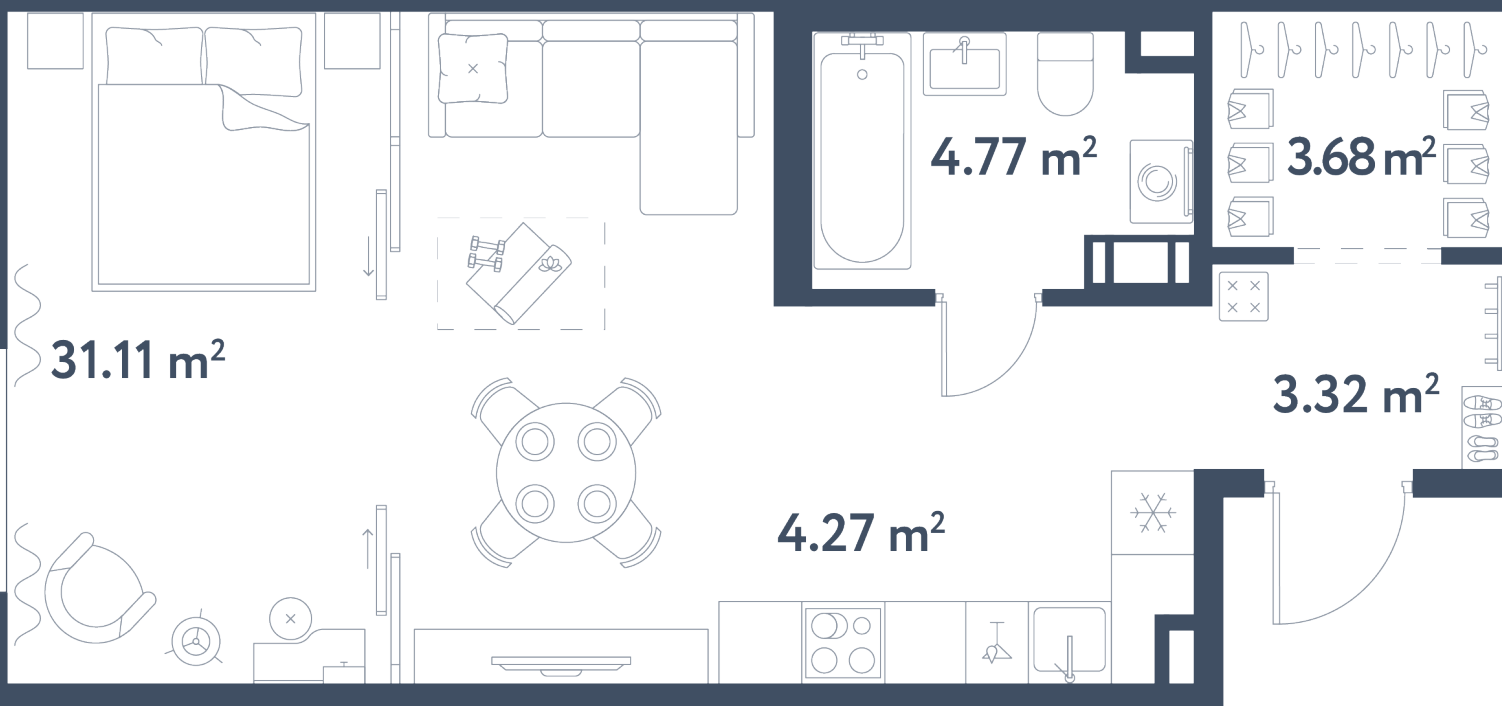

Тип 1-2

Студия

Расположение

3.1 сек., 3 эт.

Общая площадь

47.15 м²

Стоимость

16 408 200 ₽